

UMBAU EINFAMILIENHAUS / NEUBAU MEHRFAMILIENHAUS

BERGSTRASSE 3 8912 OBFELDEN

ALFRED STEHLI BERGACHERSTRASSE 3 8912 OBFELDEN

Atelier Fischer

Architektur & Gestaltung
Ate Alfaterstrasse 2
8909 Zwillikon

Tel: 043 322 83 88

Fax: 043 322 83 86

homepage:
www.architektur-fischer.ch

e-mail:
info@architektur-fischer.ch

FASSADEN SUD UND WEST

PL.NR: 135/103

BAUEINGABE

MST: 1:100

GEZEICHNET: FC DATUM: 17.08.2010 PL.GR: 84x60

REV:

OK FE ERDGESCHOSS = ± 0.00 = 434.01 MÜM.

KAT.NR. 2547

Bestehend

Neu

Abbruch

Ort: Zwillikon / Obfelden


Datum: Im August 2010

Gesuchsteller: Alfred Stehli

Grundeigentümer: Alfred Stehli

Verantwortlicher Projekt-
verfasser / Vertreter: Atelier Fischer
Christoph Fischer

SUDFASSADE

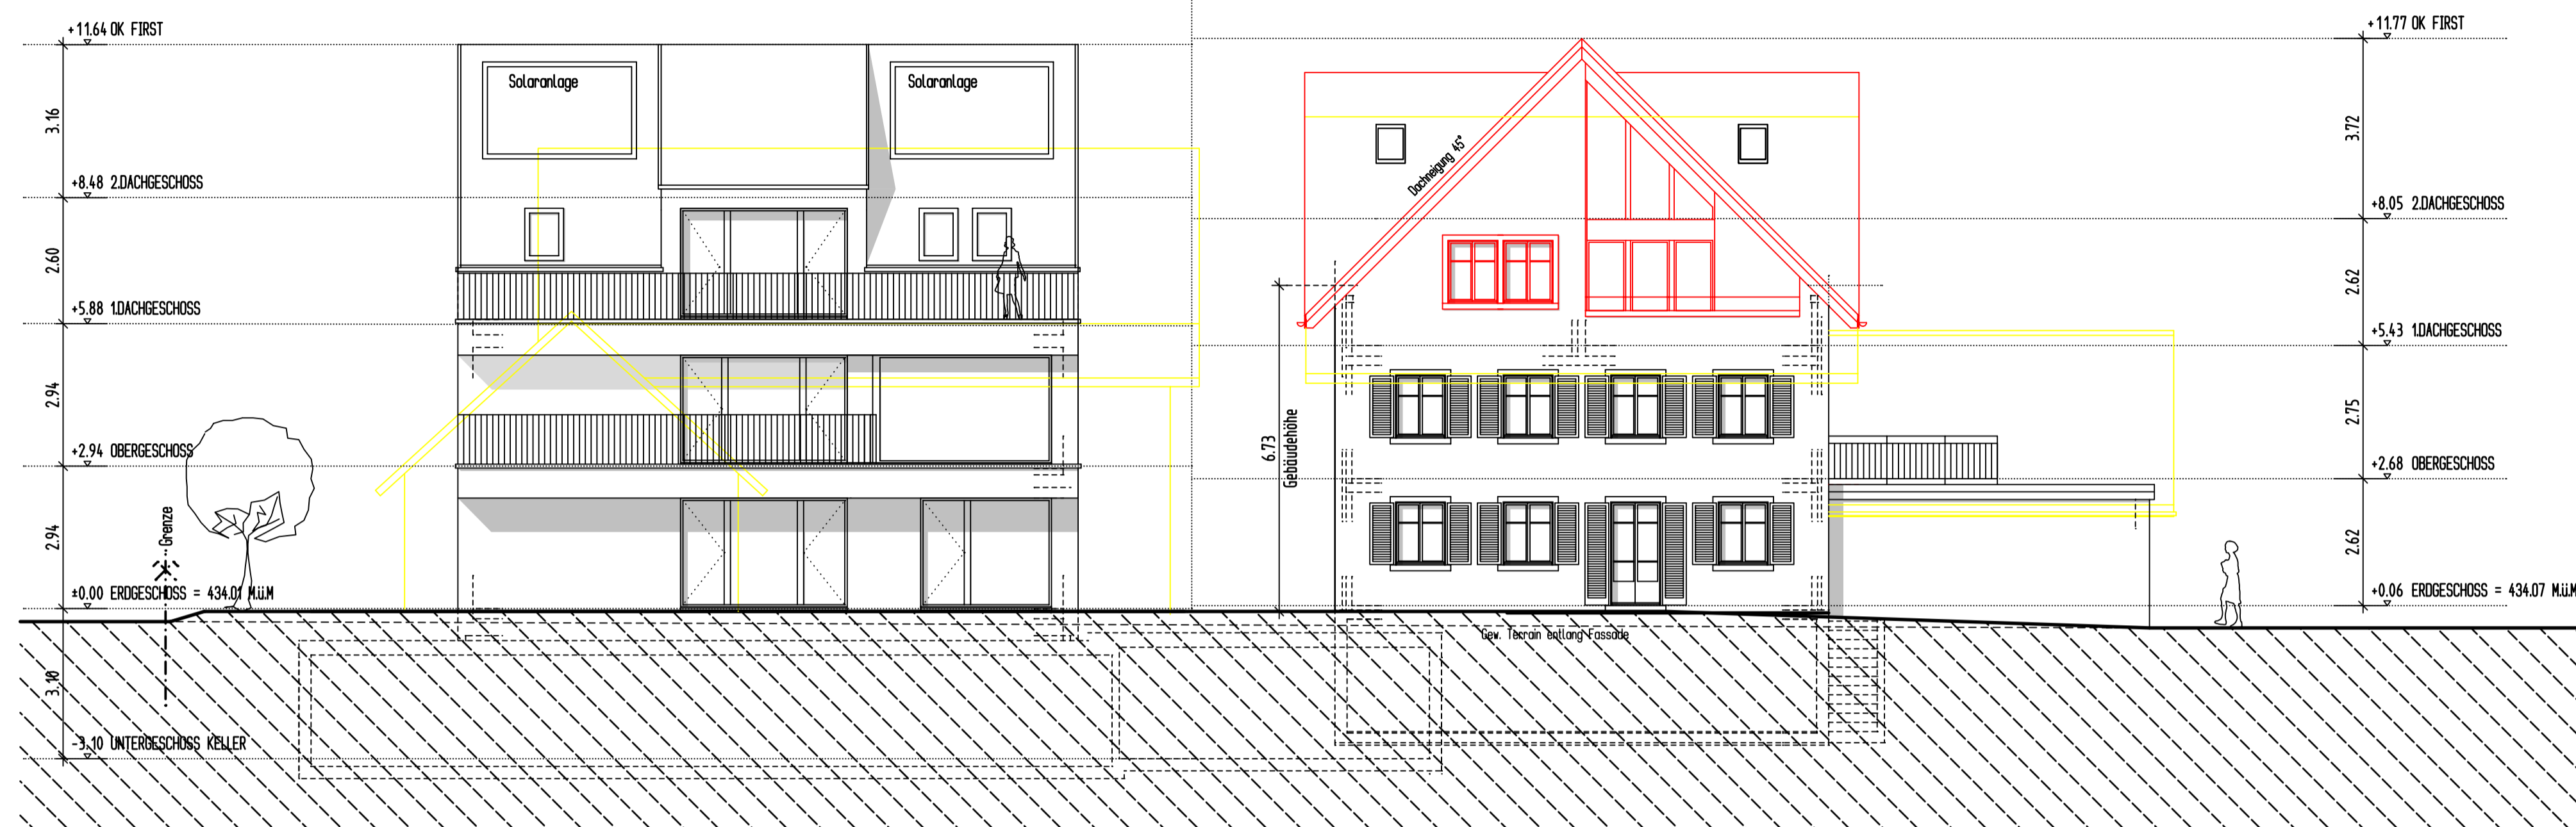

WESTFASSADE

